



# SITUACIJA

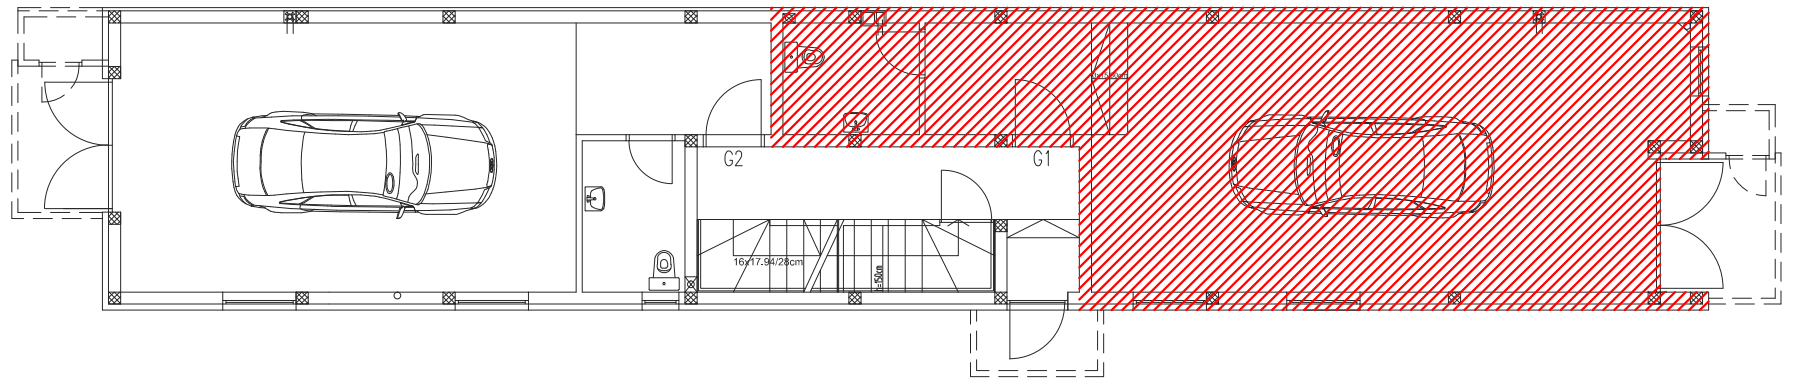

## G1 - garaža

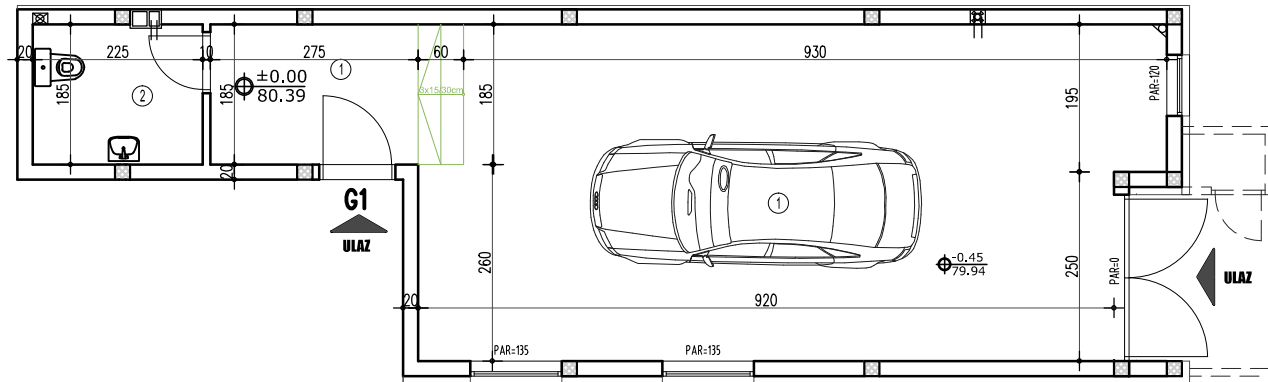

## PRIZEMLJE

G1 - garaža					
BR.	NAZIV PROSTORIJE	VRSTA PODA	POVRŠINA PODA	KOEF.	KORISNA POVRŠINA
1	Garaža	ker. pločice	47.68 m <sup>2</sup>	1.00	47.68 m <sup>2</sup>
2	WC	ker. pločice	4.14 m <sup>2</sup>	1.00	4.14 m <sup>2</sup>
UKUPNO:					51.82 m <sup>2</sup>
komercijalna površina				k-0,97:	<b>50.27 m<sup>2</sup></b>

**BROJ UGOVORA**

**kontakt tel.**