



SITUACIJA

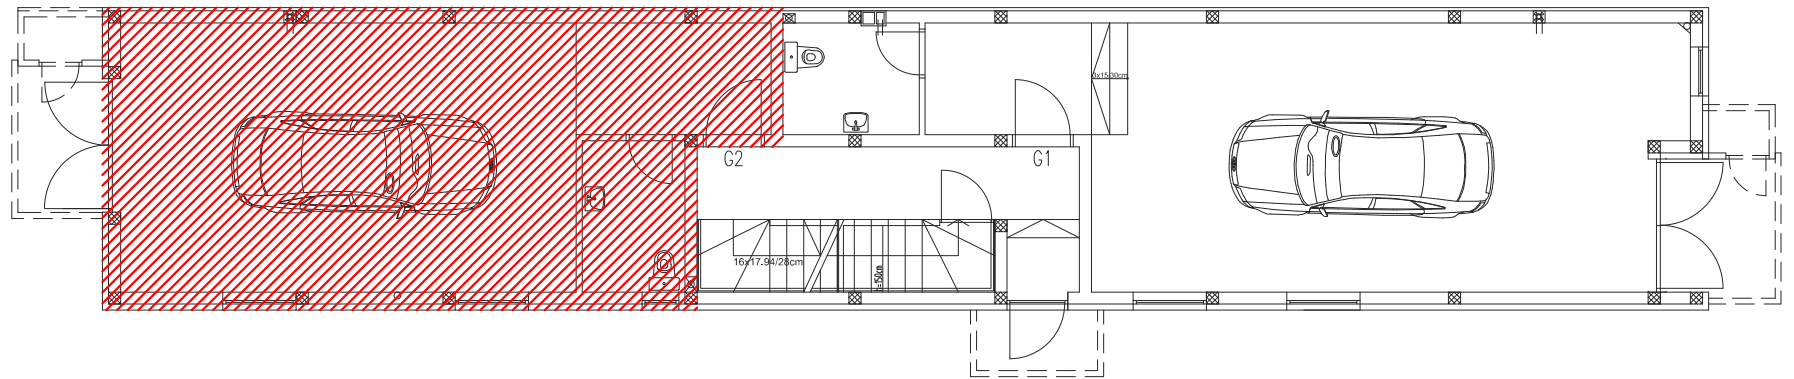

G2 - garaža

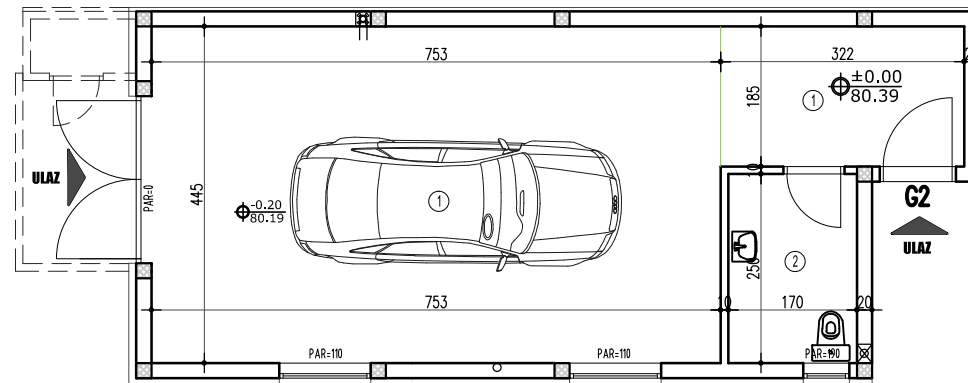

PRIZEMLJE

G2 - garaža					
BR.	NAZIV PROSTORIJE	VRSTA PODA	POVRŠINA PODA	KOEF.	KORISNA POVRŠINA
1	Garaža	ker. pločice	39.77 m ²	1.00	39.77 m ²
2	WC	ker. pločice	4.25 m ²	1.00	4.25 m ²
				UKUPNO:	44.02 m ²
			komercijalna površina	k-0,97:	42.70 m²

BROJ UGOVORA _____

kontakt tel. _____
